




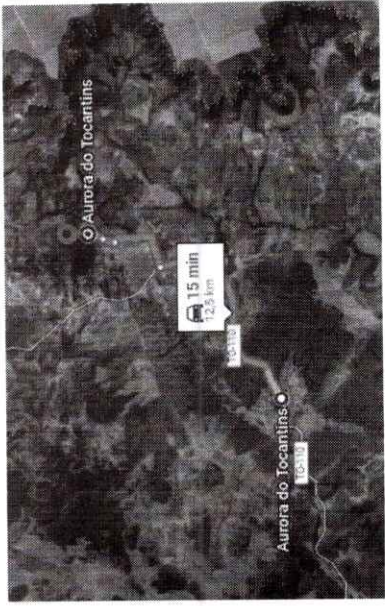


LOCAL DA PONTE

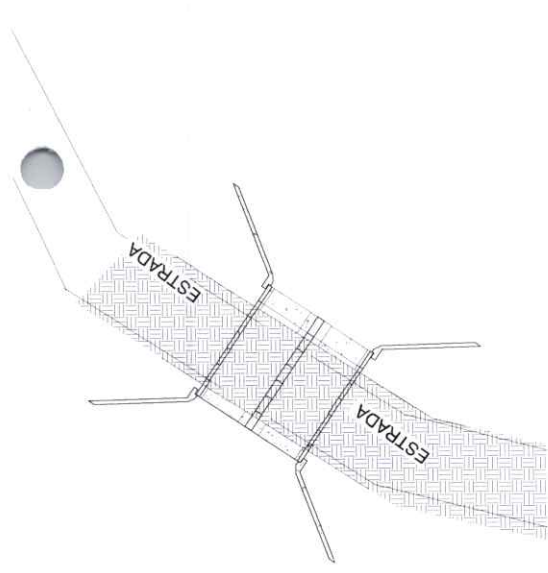


2 PLANTA BAIXA TOPOGRÁFICA
1:100

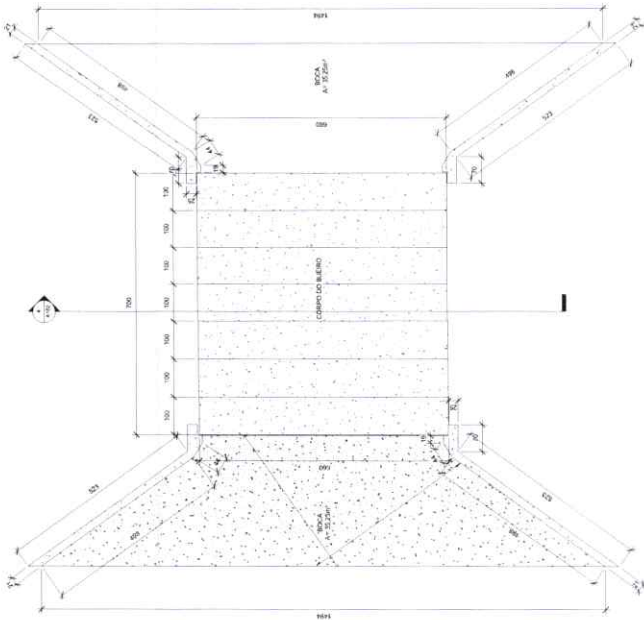


1 PLANTA BAIXA
1:50

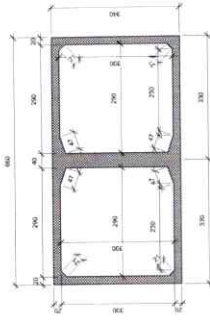


4 CORTE AA
1:50

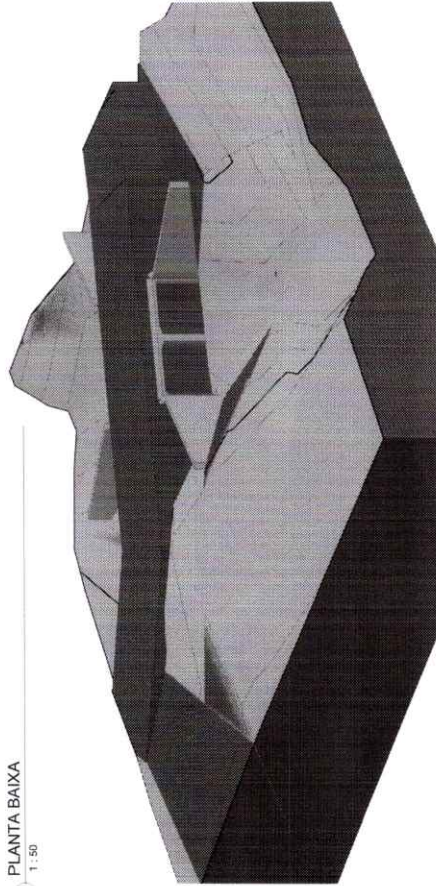

3 (3D)

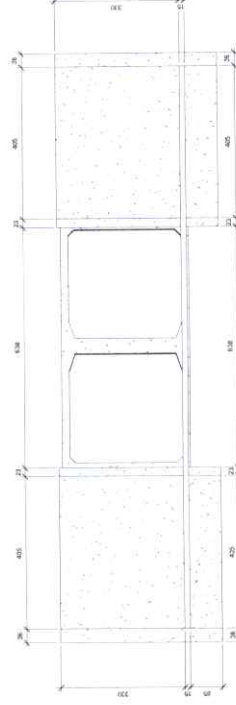

5 VISTA FRONTAL
1:50

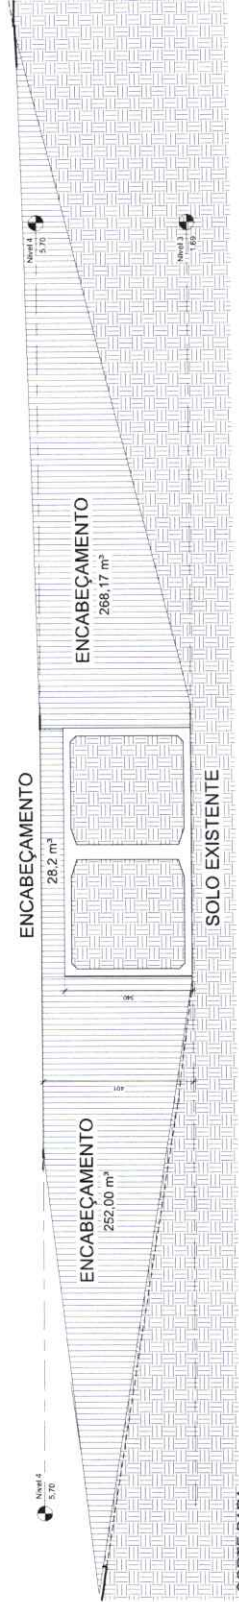

3 ENCABEÇAMENTO

	PROJETO	ESTRUTURA	FECHA
	ENGENHARIA	ARQUITETÔNICA	01/01
NOME: ADEQUAÇÃO DE ESTRADAS VICINAS E EXECUÇÃO DE GALERIA LOCAL: AURORA DO TOCANTINS-TO CLIENTE: PREFEITURA MUNICIPAL DE AURORA DO TOCANTINS-TO PROJETO: LUIZ DE JESUS SILVA 6342714191 DATA: 2023.06.21 17:17:14.0700		DATA: 2023.06.21 17:17:14.0700 PROJETO: LUIZ DE JESUS SILVA 6342714191 DATA: 2023.06.21 17:17:14.0700	

